
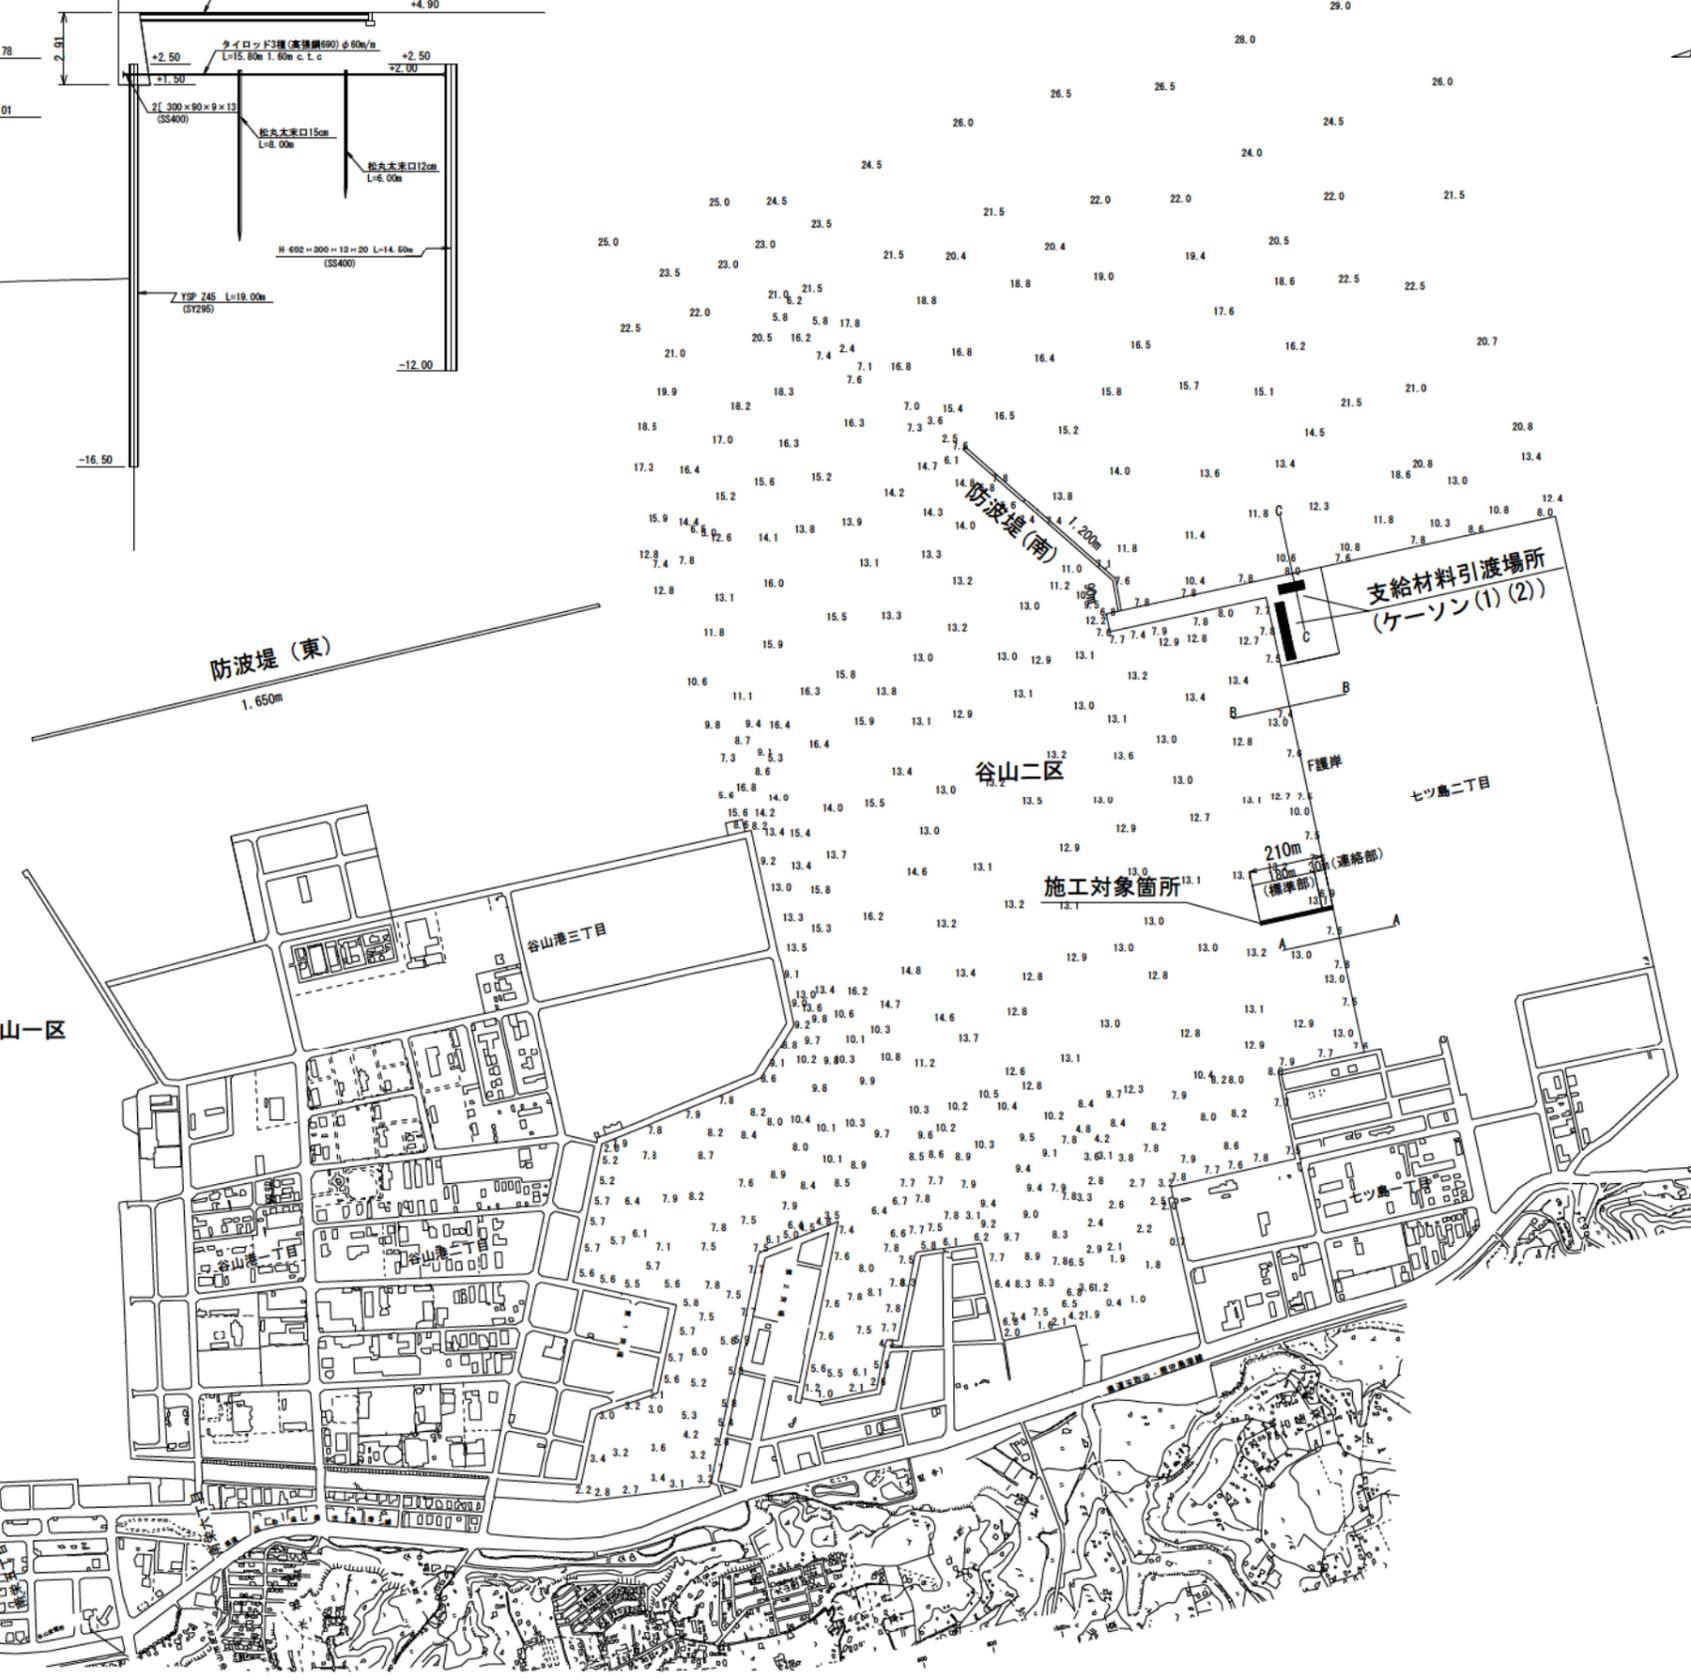
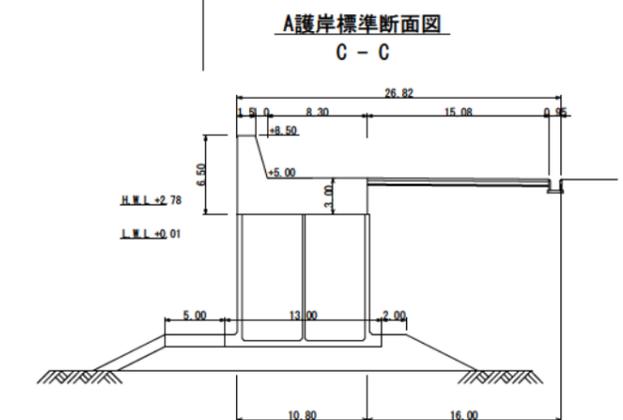
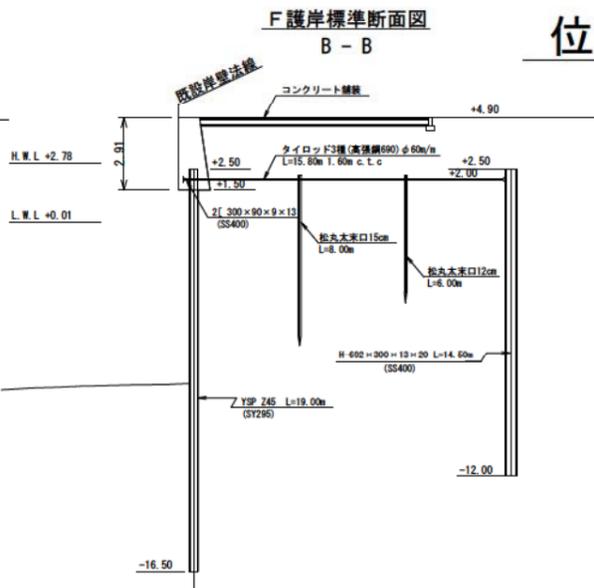
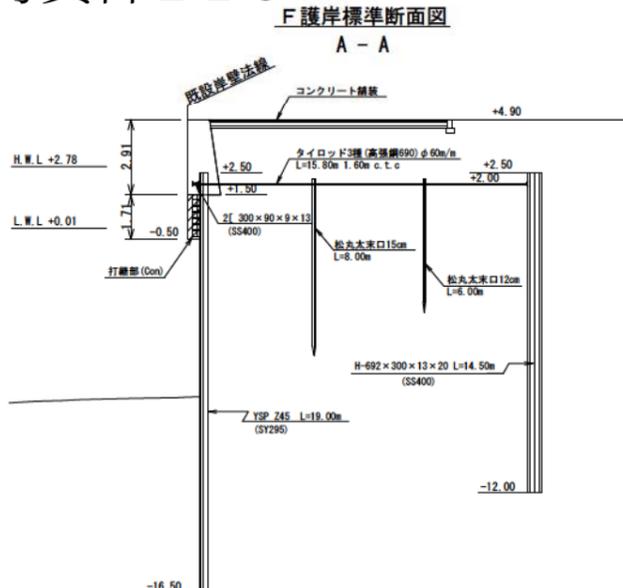


参考資料 2-2-3

位置図


S=1/1,000

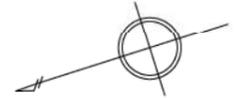

| | | | |
|-----------------------------|--------------------------|------|------|
| 年度 | 令和元年度 | 図面番号 | 1 |
| 工事名 | 令和元年度鹿児島港(谷山二区) 保留施設築造工事 | | |
| 図面名称 | 位置図 | | |
| 縮尺 | 図示 | 単位 | m |
| 設計年月日 | 令和元年8月 | 組数 | 全35枚 |
| 国土交通省 九州地方整備局 鹿児島港湾・空港整備事務所 | | | |

構造図(1) S=1:400


平面図

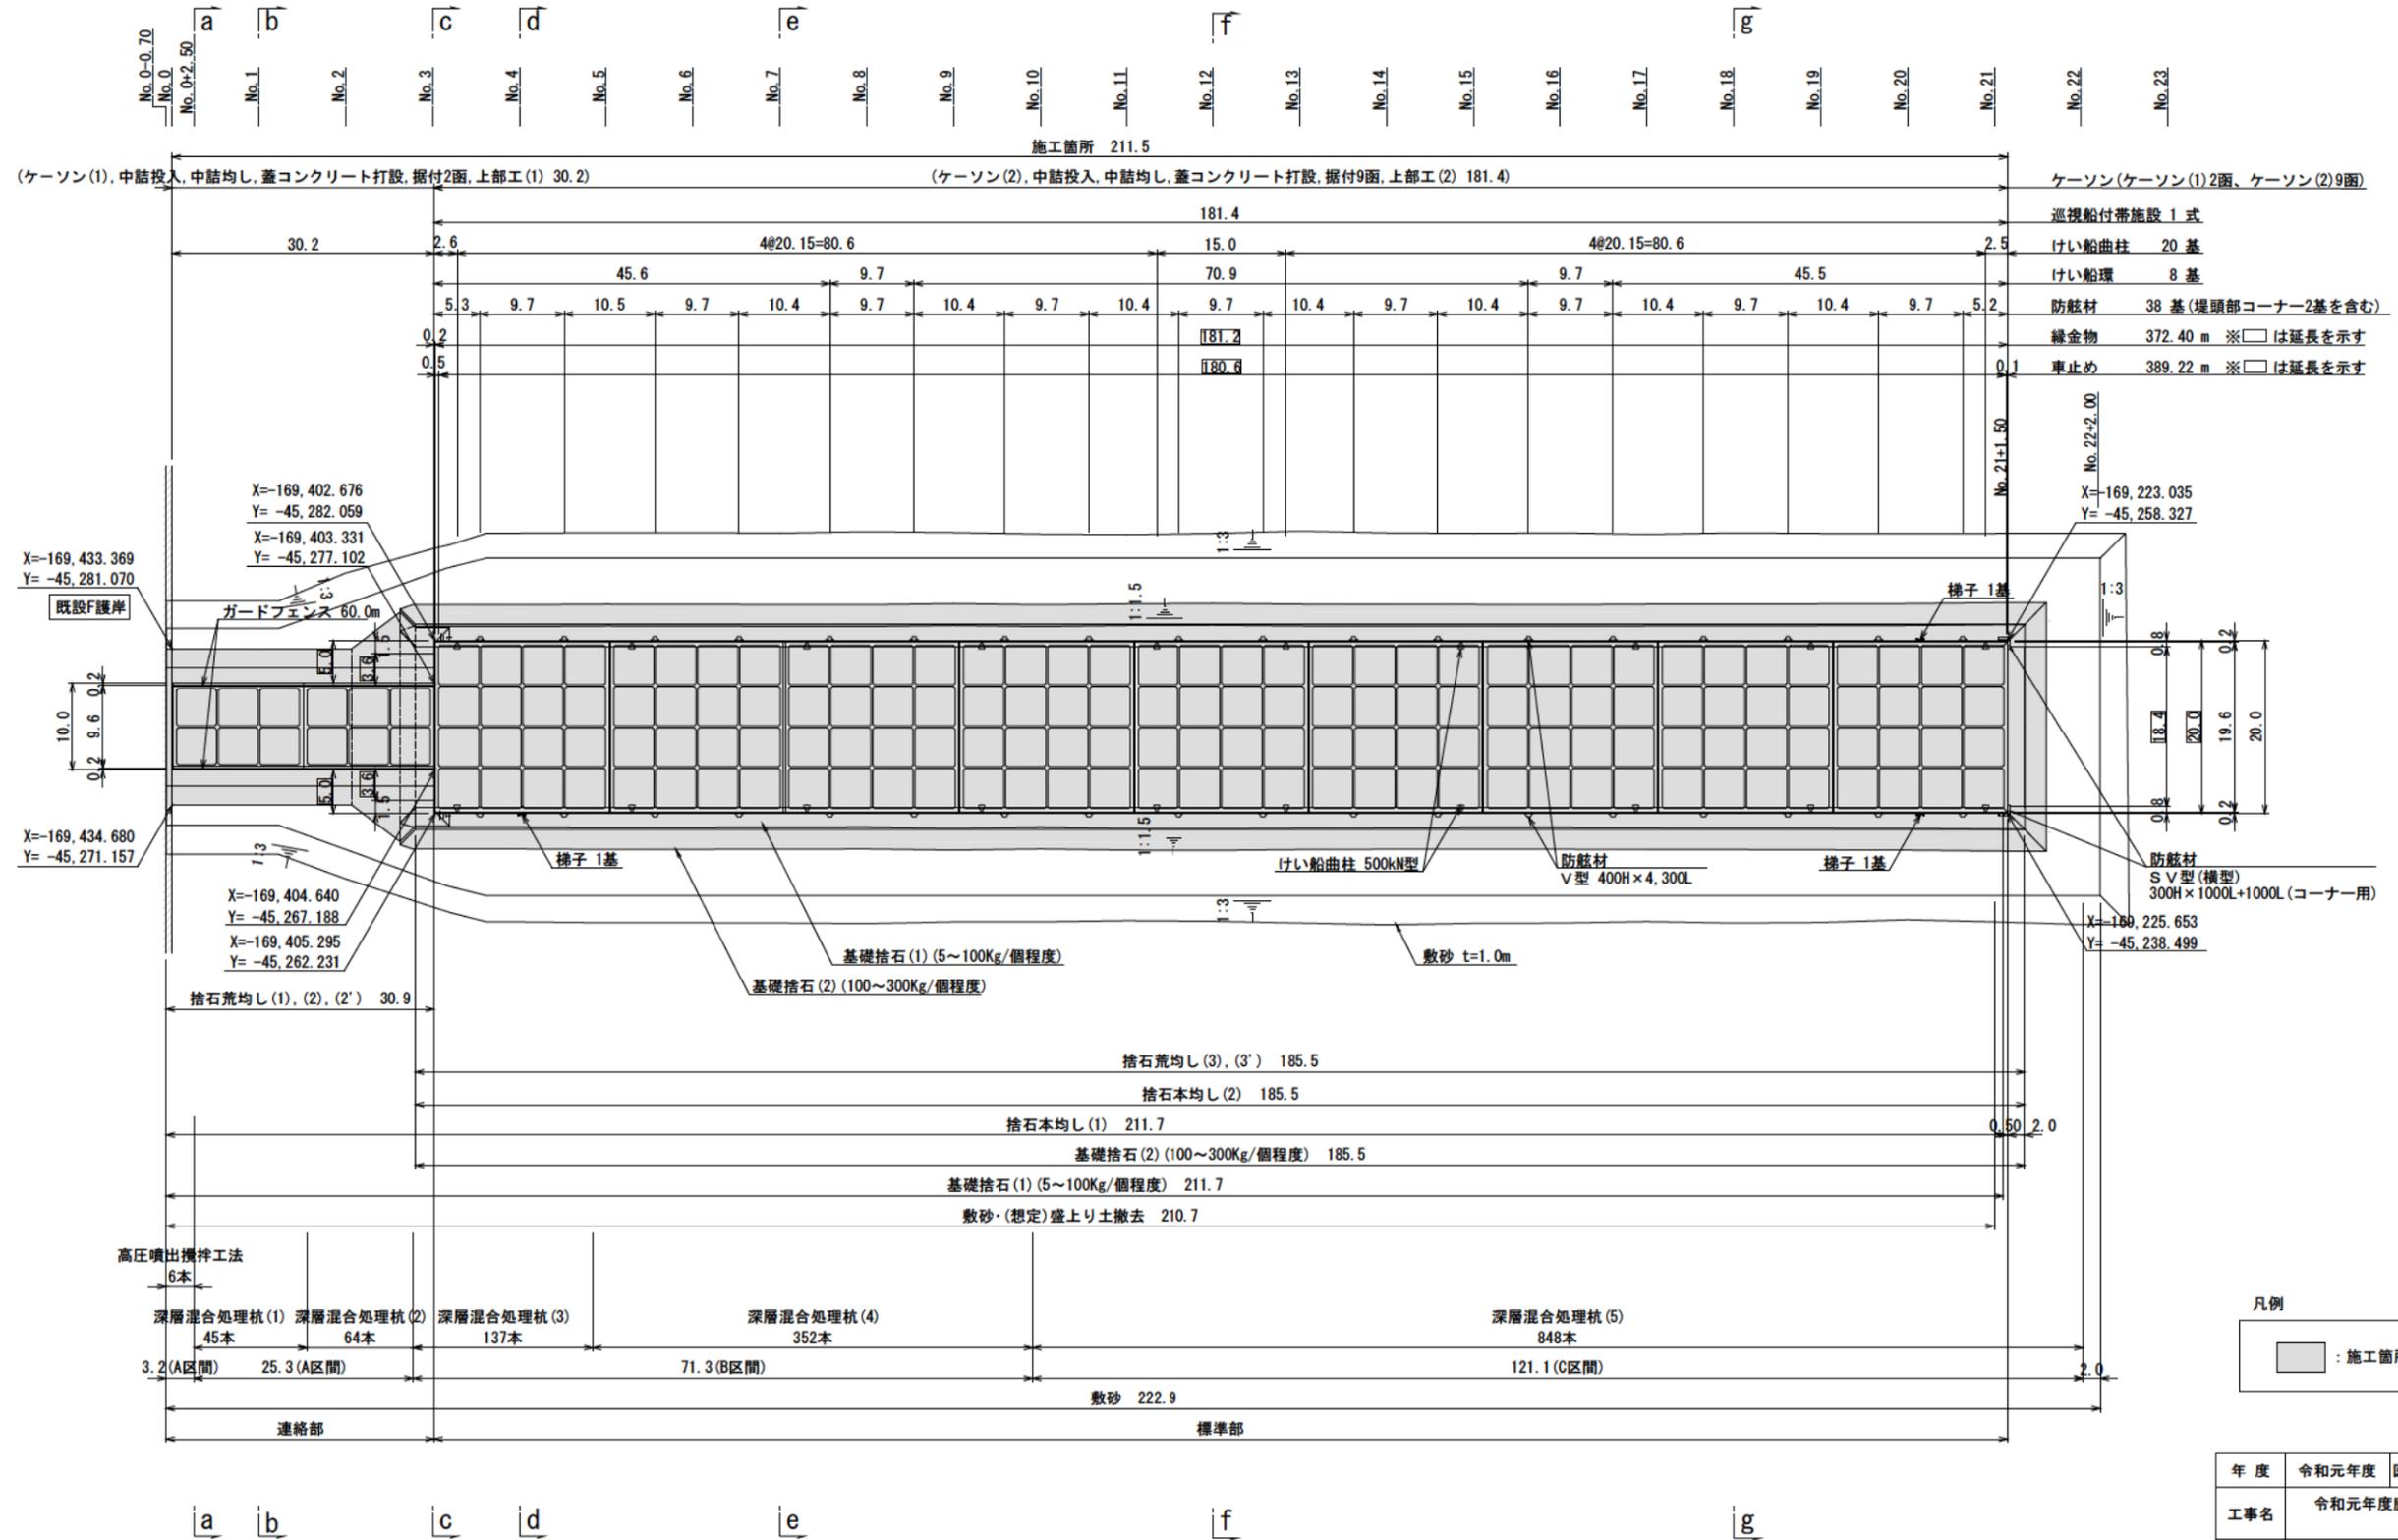

| | | | |
|-----------------------------|--------------------------|------|------|
| 年度 | 令和元年度 | 図面番号 | 2 |
| 工事名 | 令和元年度鹿児島港(谷山二区) 係留施設築造工事 | | |
| 図面名称 | 構造図(1) | | |
| 縮尺 | 図示 | 単位 | m |
| 設計年月日 | 令和元年8月 | 組数 | 全35枚 |
| 国土交通省 九州地方整備局 鹿児島港湾・空港整備事務所 | | | |

構造図(2) S=1:400

正面図




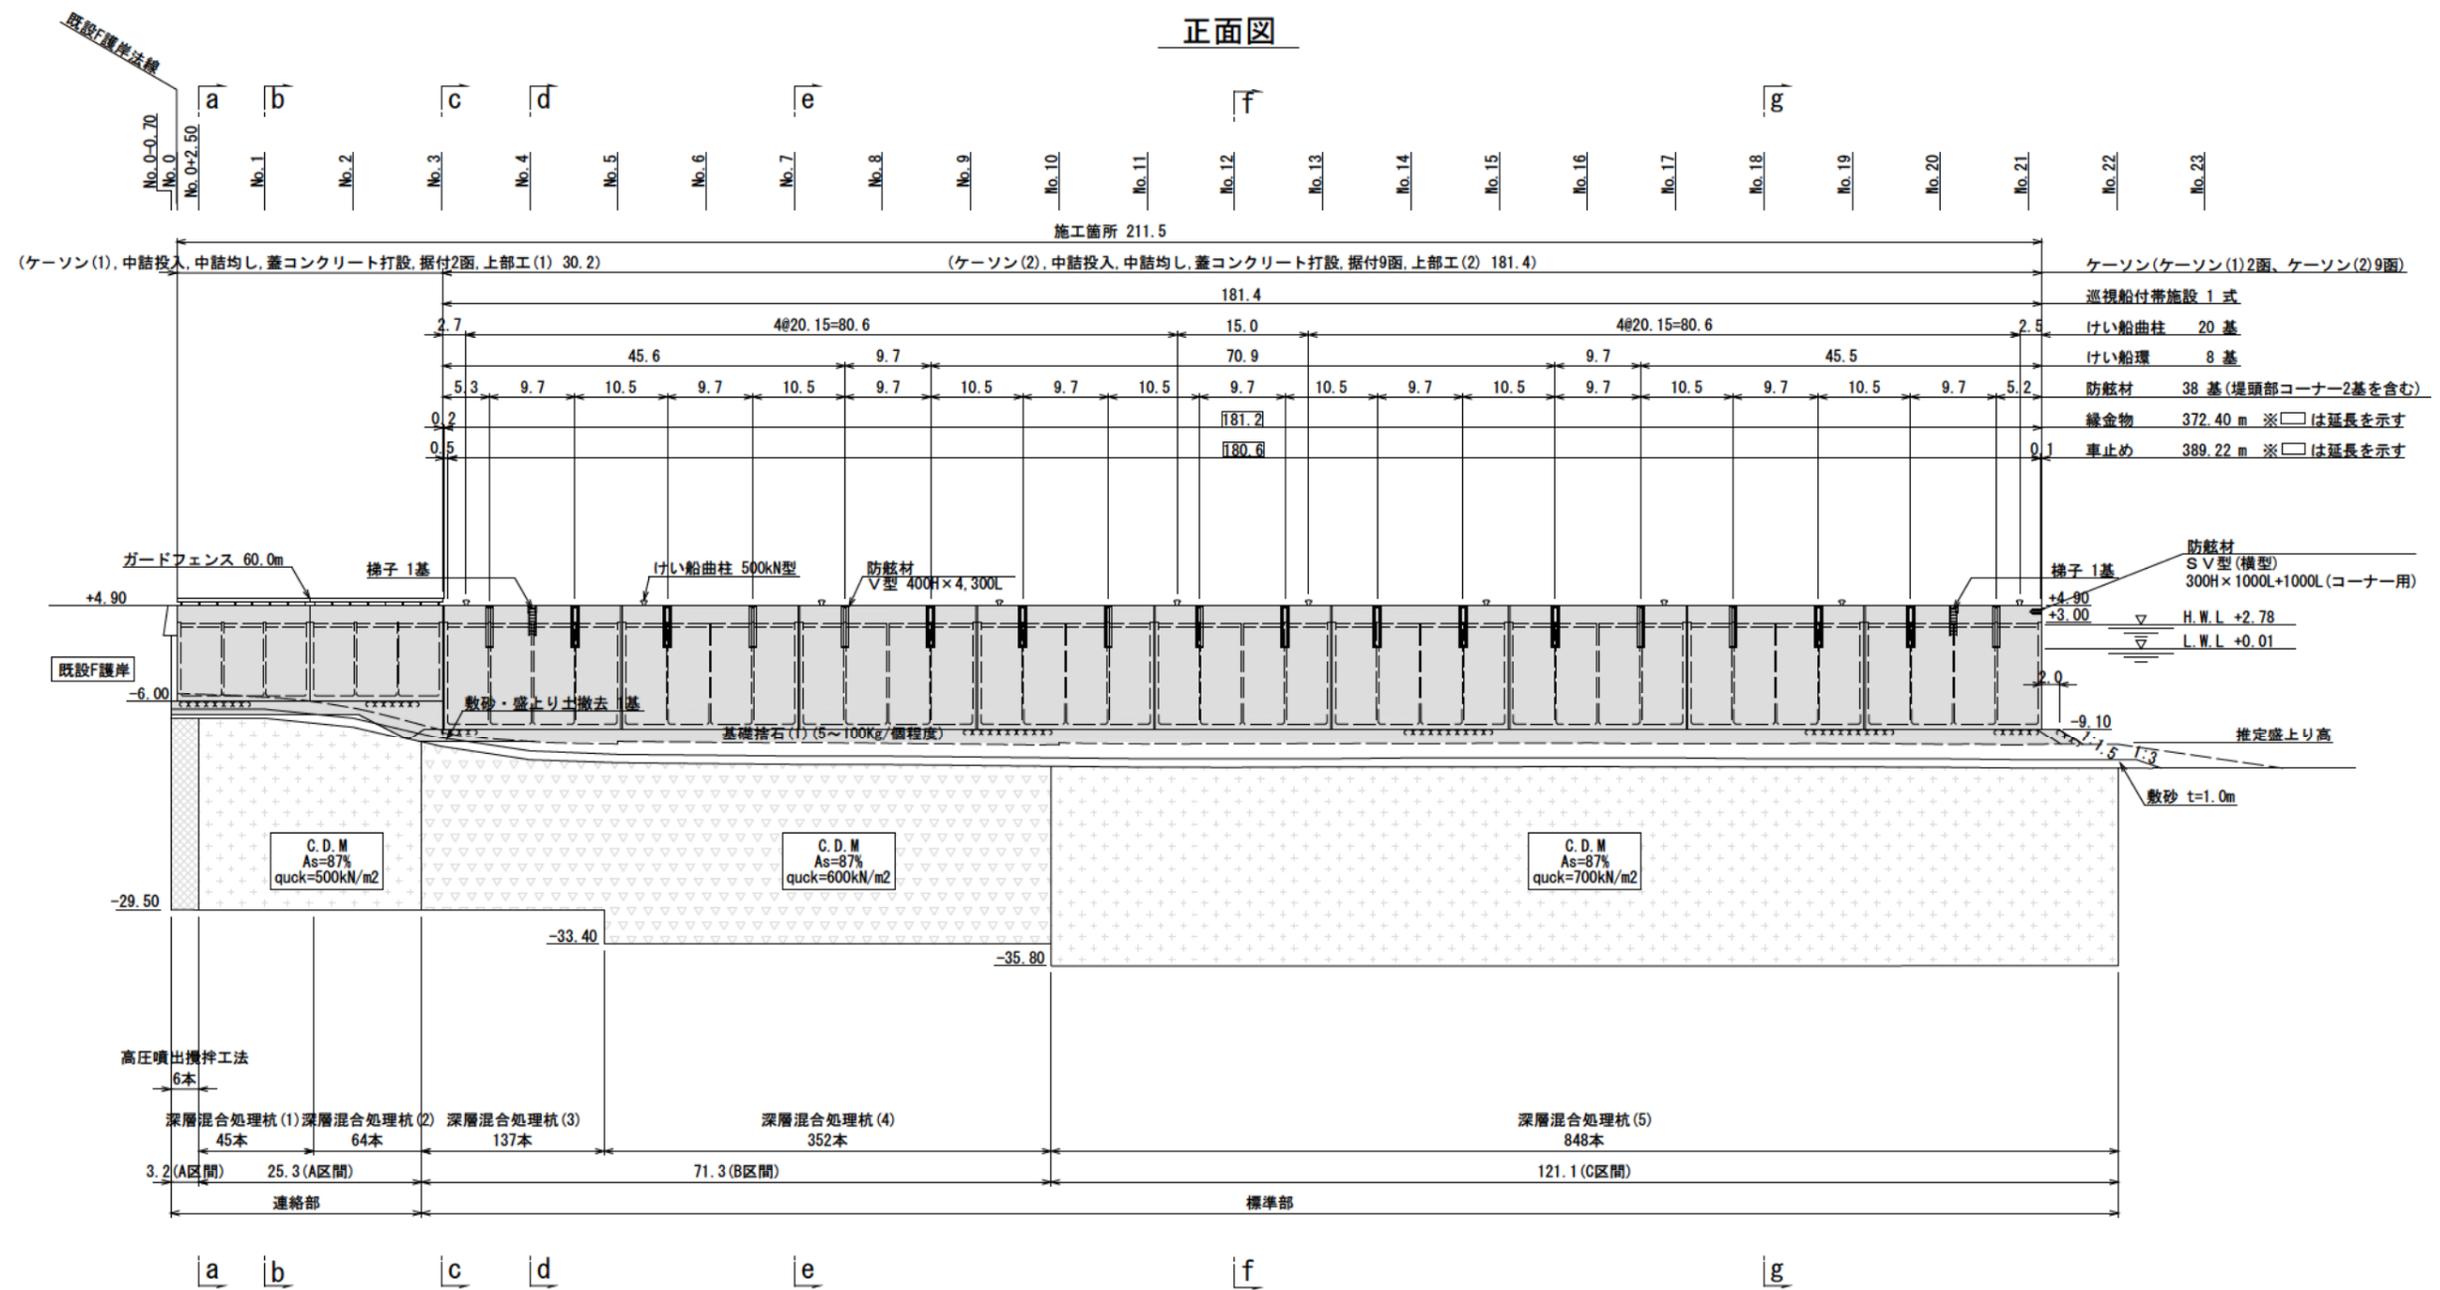


凡例

■ : 施工箇所

| | | | |
|-----------------------------|--------------------------|------|------|
| 年度 | 令和元年度 | 図面番号 | 3 |
| 工事名 | 令和元年度鹿児島港(谷山二区) 係留施設築造工事 | | |
| 図面名称 | 構造図(2) | | |
| 縮尺 | 図示 | 単位 | m |
| 設計年月日 | 令和元年8月 | 組数 | 全35枚 |
| 国土交通省 九州地方整備局 鹿児島港湾・空港整備事務所 | | | |


標準断面図(1) S=1:200

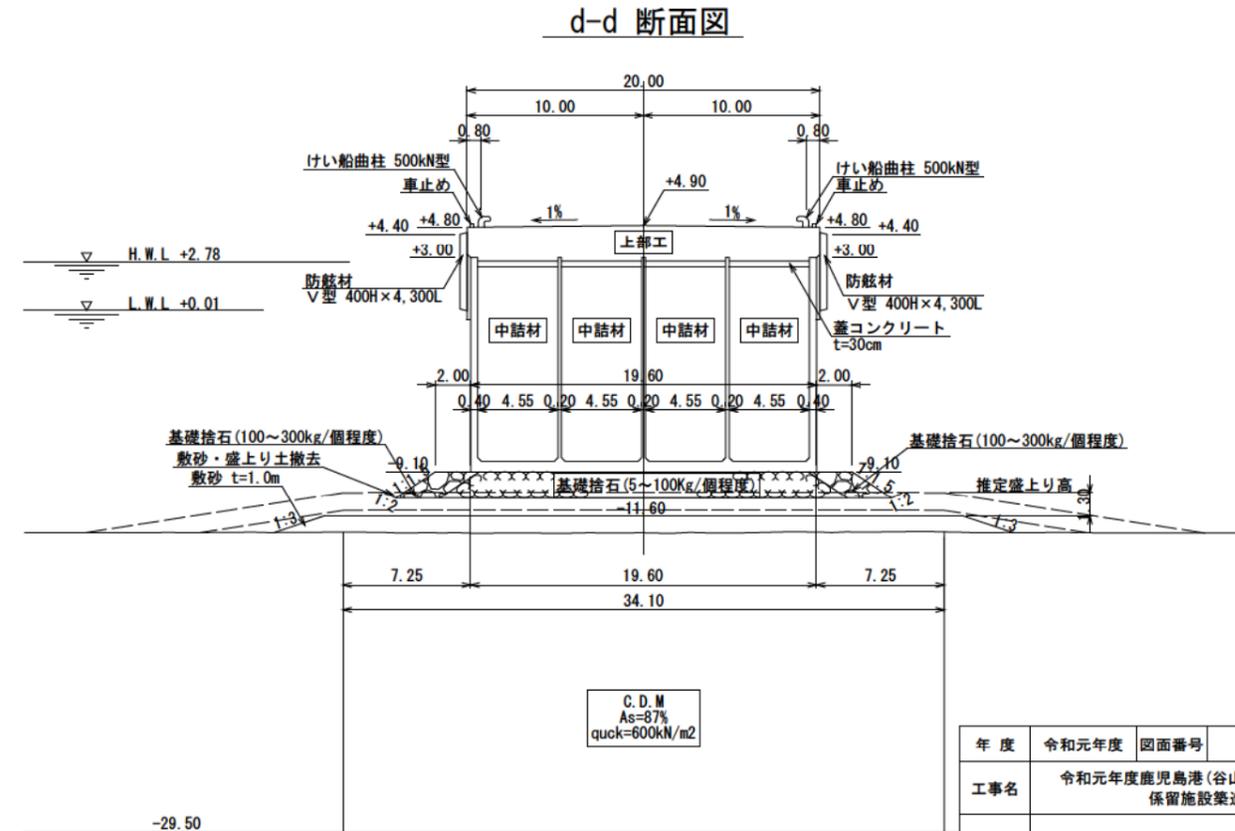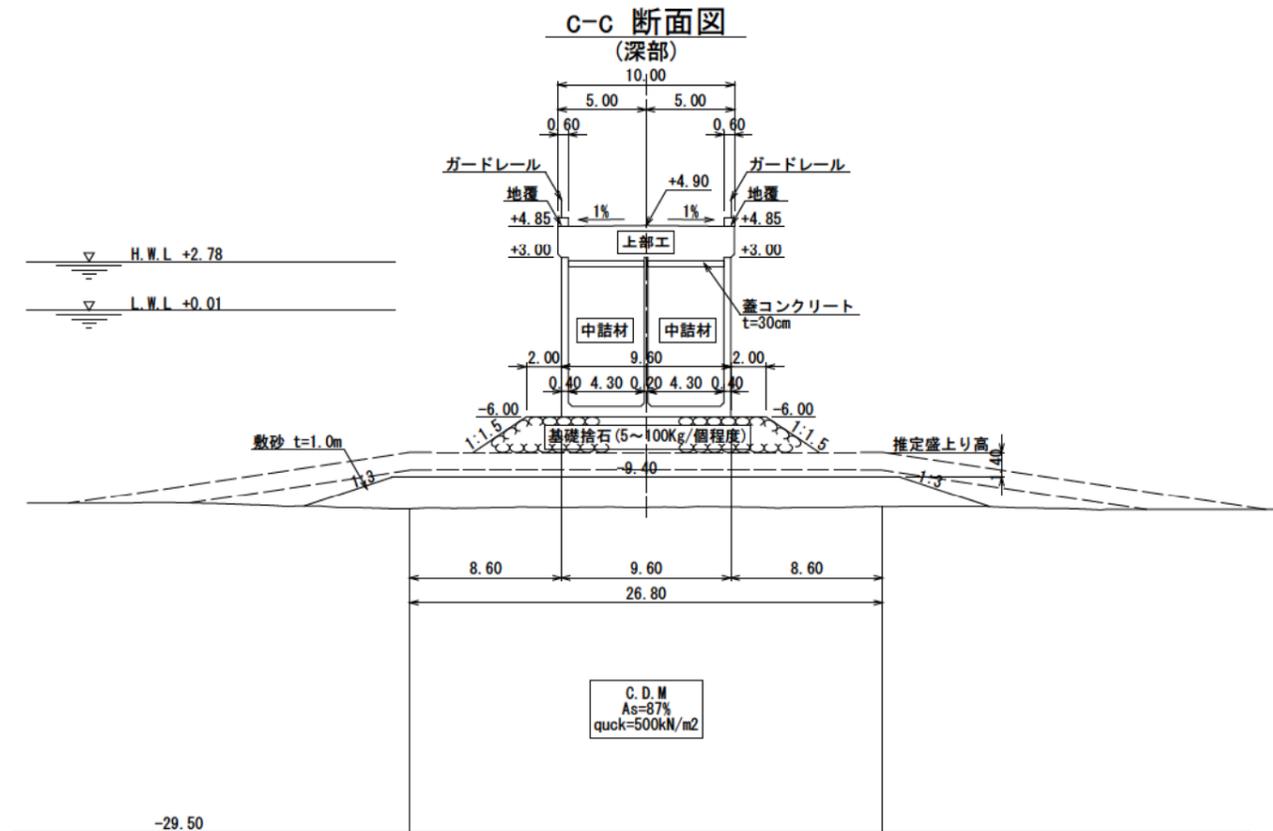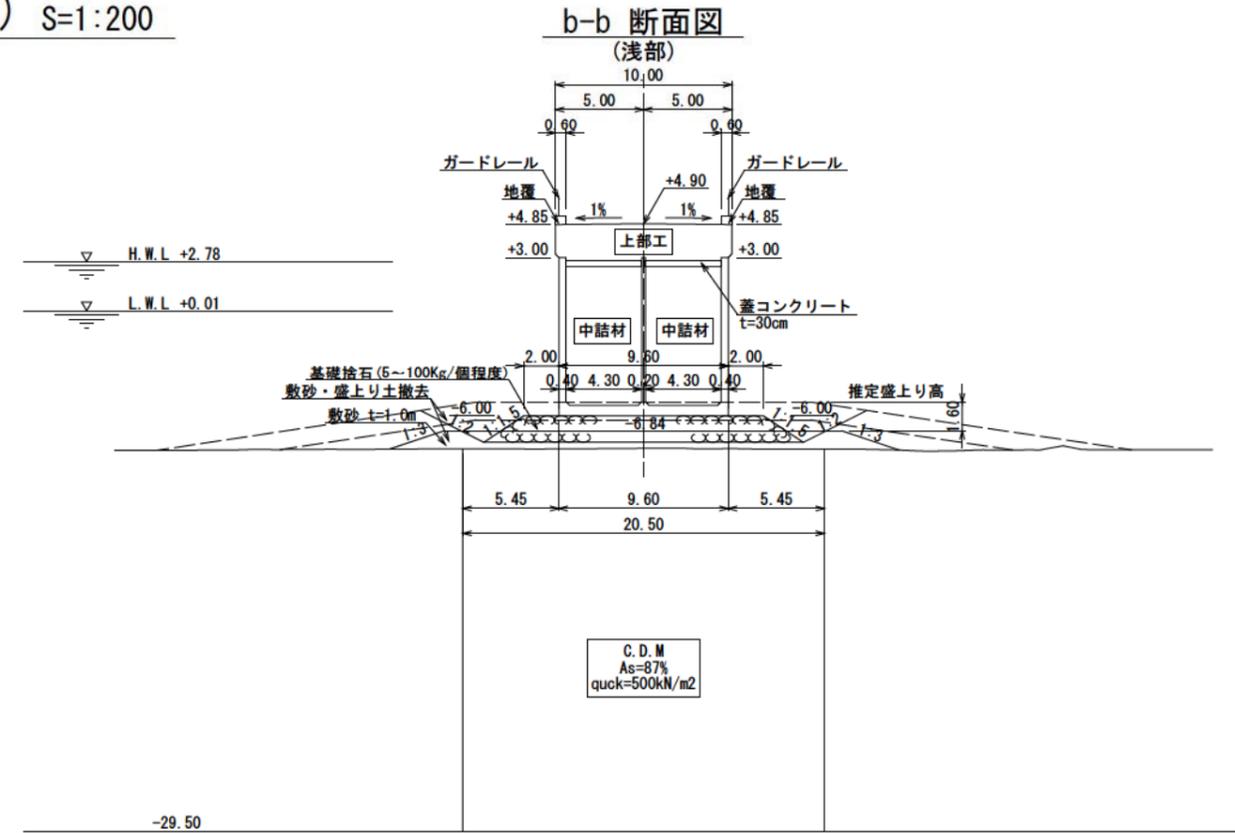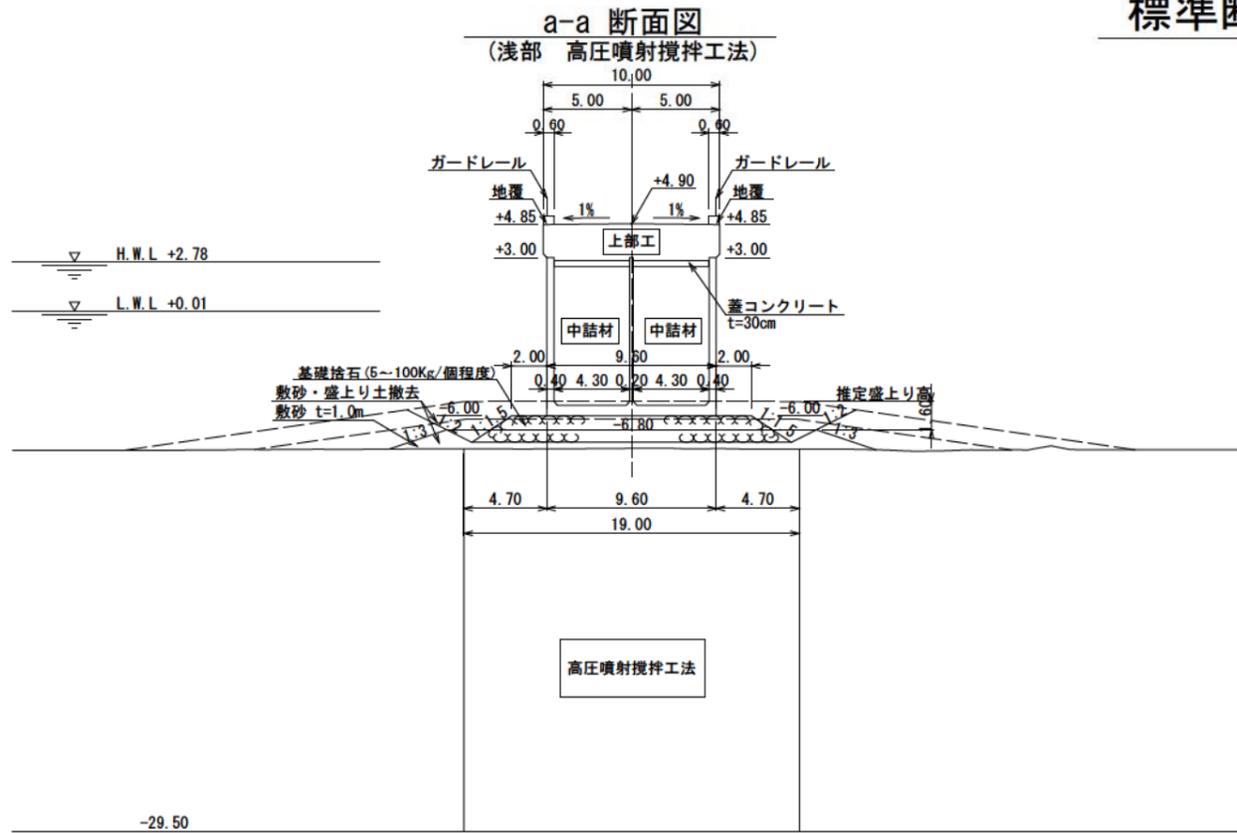


| | | | |
|-----------------------------|--------------------------|------|------|
| 年度 | 令和元年度 | 図面番号 | 4 |
| 工事名 | 令和元年度鹿児島港(谷山二区) 保留施設築造工事 | | |
| 図面名称 | 標準断面図(1) | | |
| 縮尺 | 図示 | 単位 | m |
| 設計年月日 | 令和元年8月 | 組数 | 全35枚 |
| 国土交通省 九州地方整備局 鹿児島港湾・空港整備事務所 | | | |

標準断面図(2) S=1:200


e-e 断面図

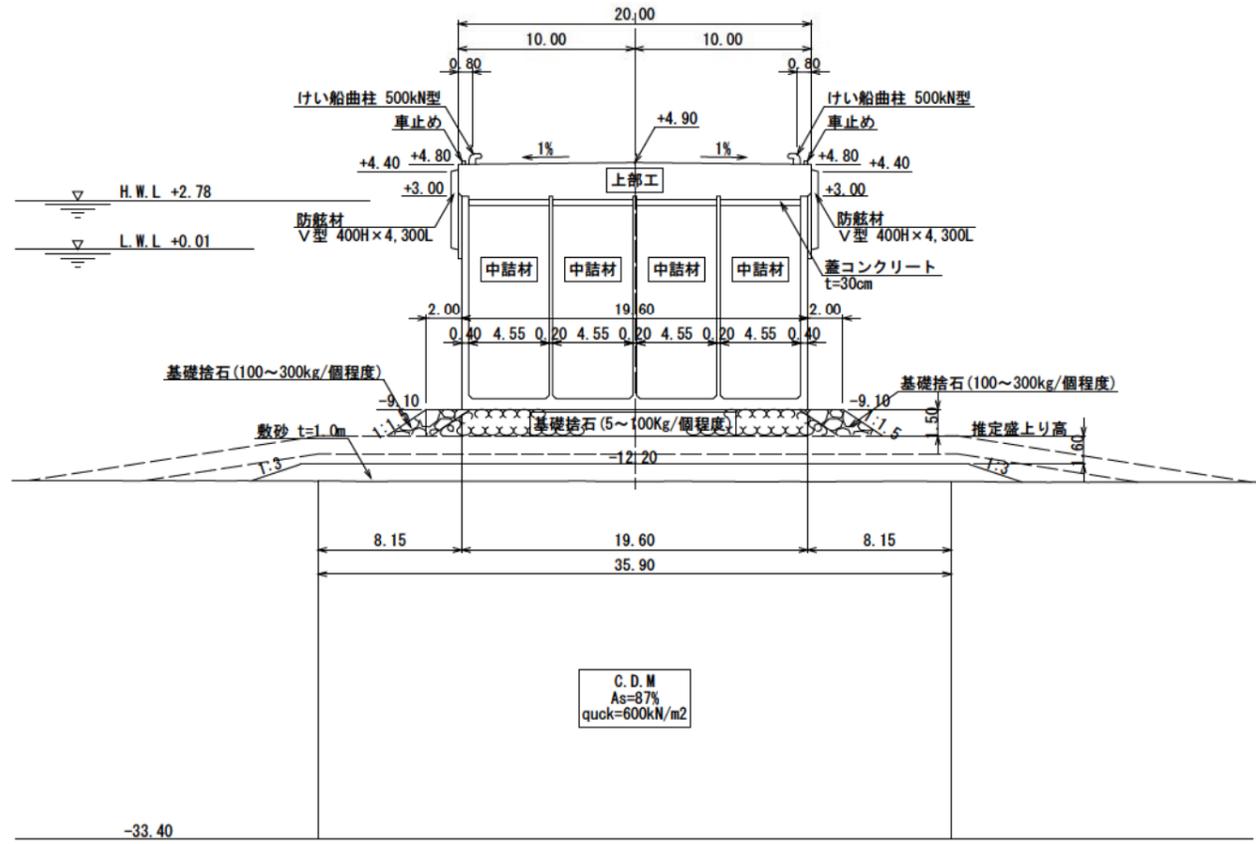

f-f 断面図

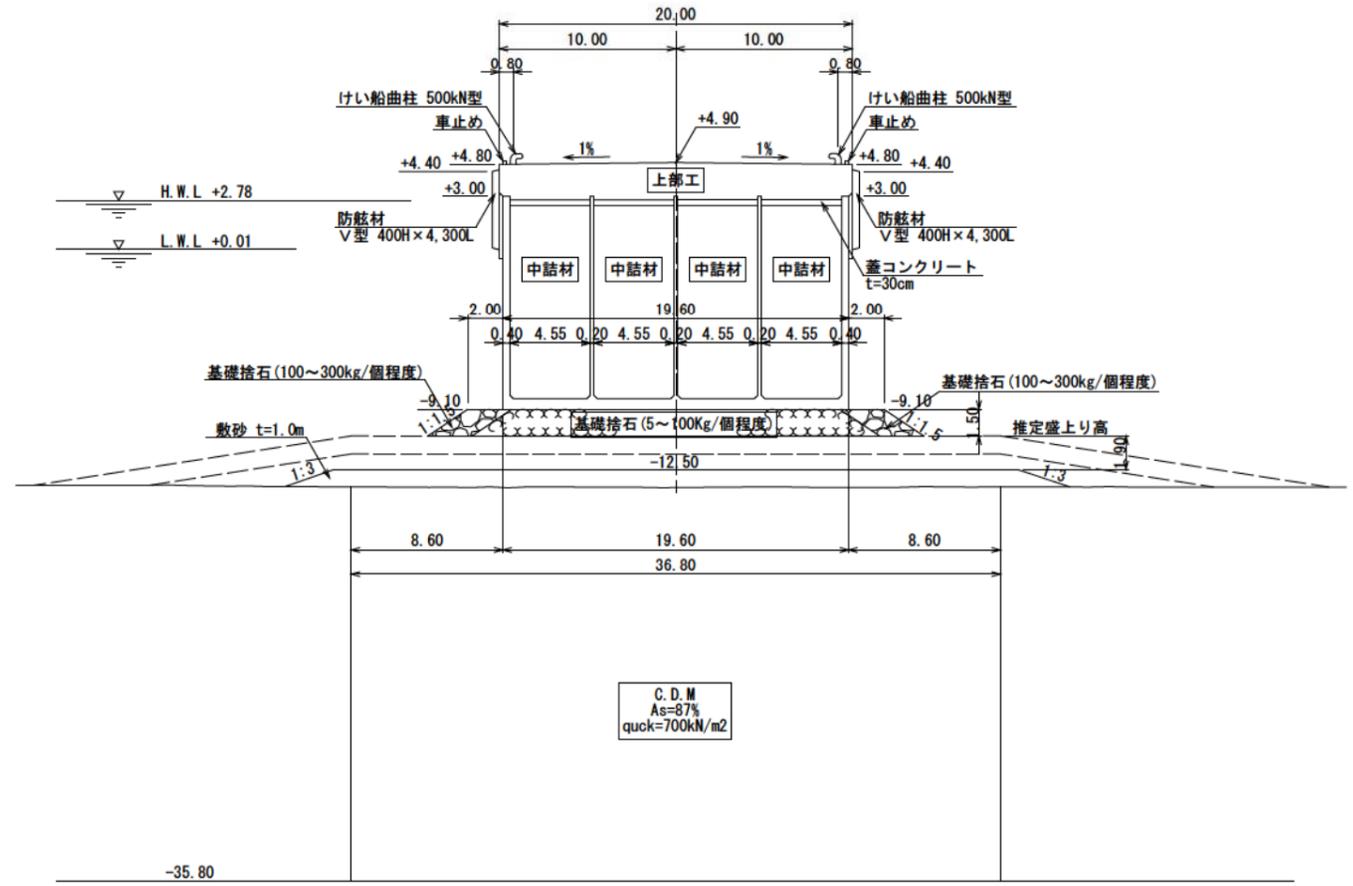

g-g 断面図

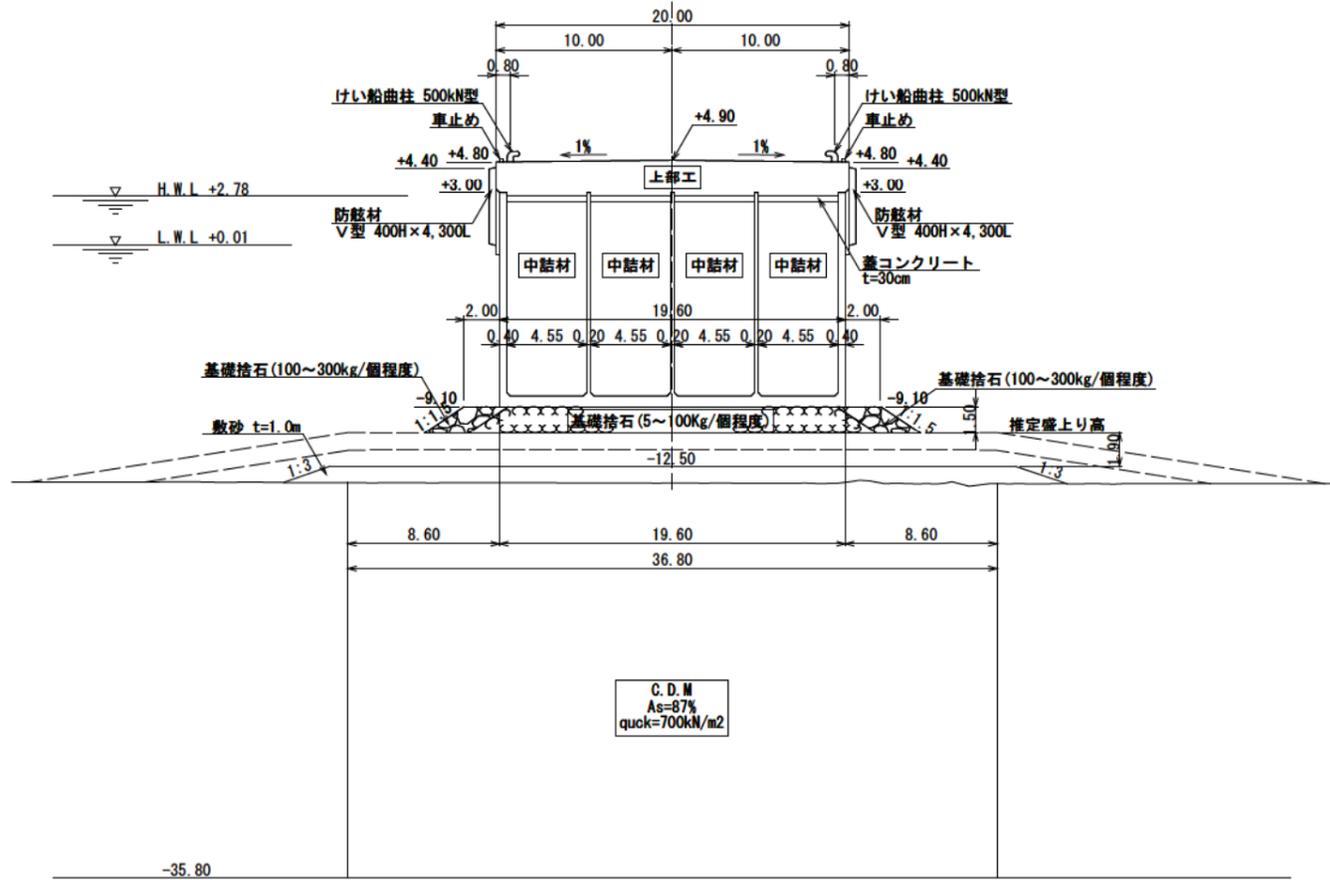

| | | | |
|-----------------------------|-------------------------|------|------|
| 年度 | 令和元年度 | 図面番号 | 5 |
| 工事名 | 令和元年度鹿児島港(谷山二区)係留施設築造工事 | | |
| 図面名称 | 標準断面図(2) | | |
| 縮尺 | 図示 | 単位 | m |
| 設計年月日 | 令和元年8月 | 組数 | 全35枚 |
| 国土交通省 九州地方整備局 鹿児島港湾・空港整備事務所 | | | |