


既存工作物撤去図

A1 : NonScale

凡 例	
As	高級アスファルト
as	簡易アスファルト
Co	コンクリート舗装
g	未舗装
○	広葉樹
⊙	植 樹
○○○	芝 地
┌──┐	L型側溝
└──┘	U型側溝
▨	GU型側溝
▩	ブロック塀
✕	鉄 柵
—○—	防護柵
- - -	植生界
□	門 柱
○	門 扉
○	車止め
C○	カーブミラー
—	看 板
制○	マンホール(制水弁)
M○	マンホール(その他)
石田	コンクリート柱
標○	標 識
P○	ポール
支○	支柱・支線
E○	電気柱
T○	電話柱
⊗	4級基準点
□	4級水準点(TBM)
—	敷地境界

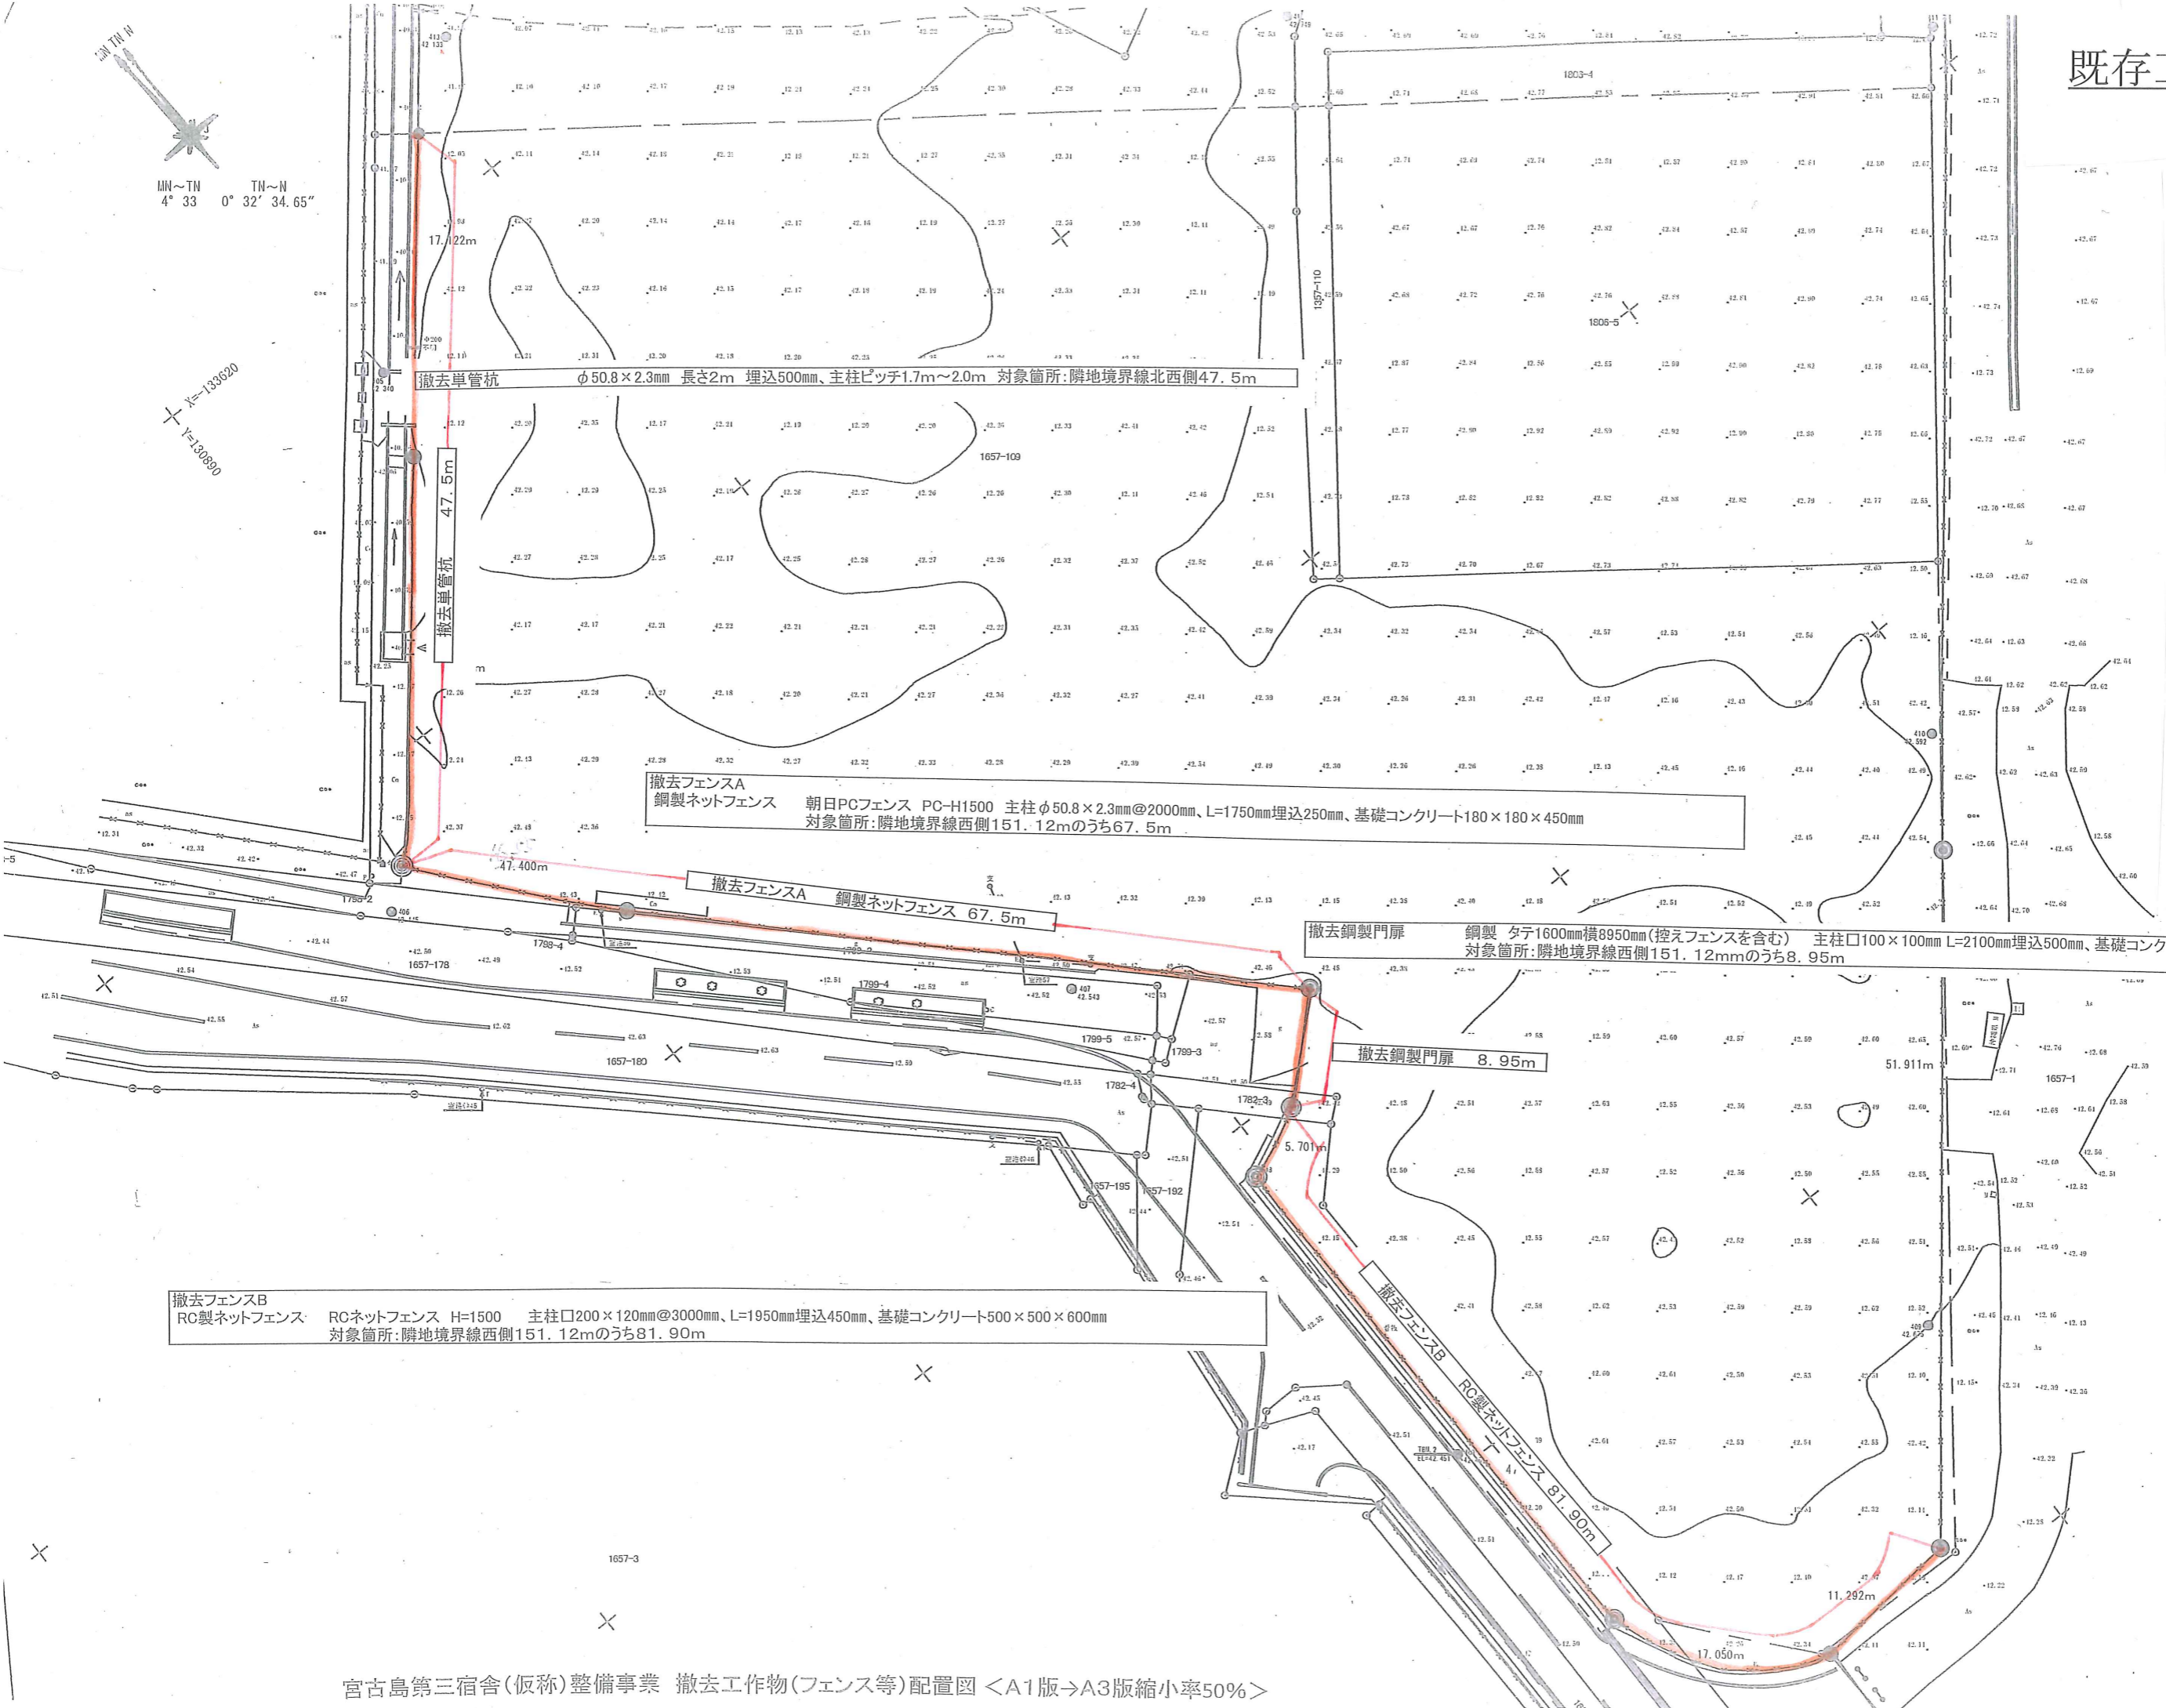

撤去単管杭 φ50.8×2.3mm 長さ2m 埋込500mm、主柱ピッチ1.7m~2.0m 対象箇所:隣地境界線北西側47.5m

撤去フェンスA 鋼製ネットフェンス 朝日PCフェンス PC-H1500 主柱φ50.8×2.3mm@2000mm、L=1750mm埋込250mm、基礎コンクリート180×180×450mm 対象箇所:隣地境界線西側151.12mのうち67.5m

撤去鋼製門扉 鋼製 タテ1600mm横895mm(控えフェンスを含む) 主柱口100×100mm L=2100mm埋込500mm、基礎コンクリート600×600×800mm 対象箇所:隣地境界線西側151.12mのうち8.95m

撤去フェンスB RC製ネットフェンス H=1500 主柱口200×120mm@3000mm、L=1950mm埋込450mm、基礎コンクリート500×500×600mm 対象箇所:隣地境界線西側151.12mのうち81.90m

宮古島第三宿舎(仮称)整備事業 撤去工作物(フェンス等)配置図 <A1版→A3版縮小率50%>